


# 4F

天井高 3.3m  
ロビ一天井高 2.5m

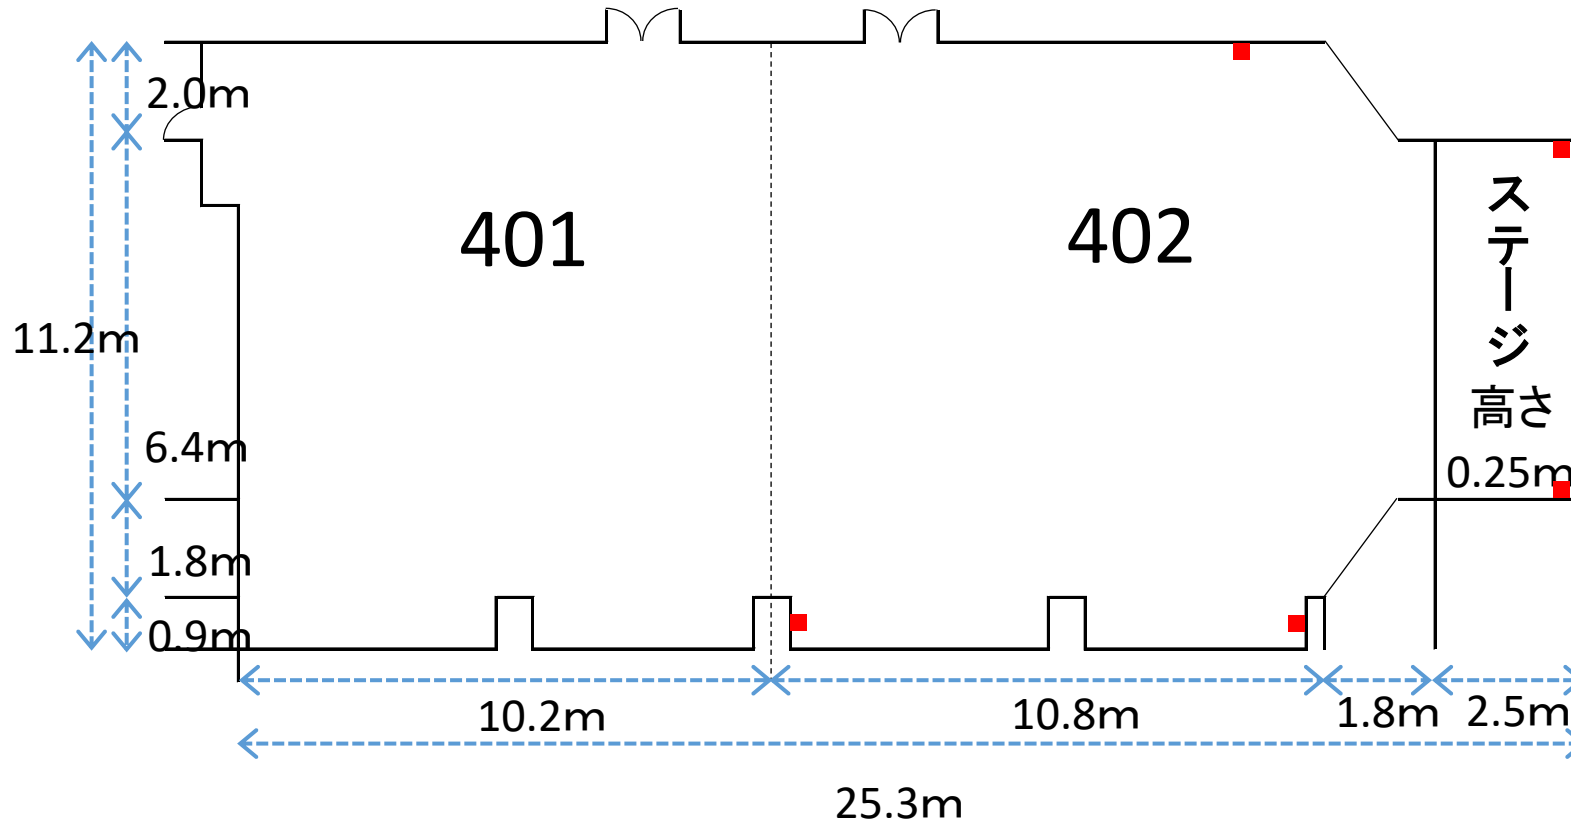

■ コンセント  
(全てで20A)

特別電力  
200V-180A  
100V-360A(バランス次第)

0.6m

看板

4.5m

大会議室 面積 (坪) 定員 (型・人数)

大会議室	面積 (坪)	定員 (型・人数)
全室	80.0	学:120 □:56
1/2分割	40.0	学:56 □:32